


8015



# ΕΦΗΜΕΡΙΣ ΤΗΣ ΚΥΒΕΡΝΗΣΕΩΣ

## ΤΗΣ ΕΛΛΗΝΙΚΗΣ ΔΗΜΟΚΡΑΤΙΑΣ

ΤΕΥΧΟΣ ΤΕΤΑΡΤΟ **Αρ. Φύλλου 789**

25 Ιουλίου 2003

## ΠΕΡΙΕΧΟΜΕΝΑ

**ΑΠΟΦΑΣΕΙΣ**



## ΑΠΟΦΑΣΕΙΣ

Αριθ. 412 (1)

**Έγκριση καθορισμού Οριογραμμής Ρέματος στη θέση «Μύλοι» στο Δήμο Καρδαμύλων Νομού Χίου.**

Η ΓΕΝΙΚΗ ΓΡΑΜΜΑΤΕΑΣ
ΠΕΡΙΦΕΡΕΙΑΣ ΒΟΡΕΙΟΥ ΑΙΓΑΙΟΥ

Έχοντας υπόψη:

1. Το Ν. 3200/55 περί διοικητικής αποκέντρωσης, όπως τροποποιήθηκε και συμπληρώθηκε μεταγενέστερα.
2. Τις διατάξεις του Π.Δ. 39/83 περί μεταβιβάσεως αρμοδιοτήτων του Υπουργού Δημ. Έργων στις Περιφερειακές Υπηρεσίες.
3. Τις διατάξεις του άρθρου 66 του Ν. 1622/86 «περί Τοπικής Αυτοδιοίκησης, Περιφερειακής Ανάπτυξης και δημοκρατικού προγραμματισμού» όπως αντικαταστάθηκαν με τις διατάξεις της παρ.5 του άρθρου 33 του Ν. 1832/89.
4. Τις διατάξεις του Ν. 2503/97 «Διοίκηση, οργάνωση, στελέχωση της Περιφέρειας, ρύθμιση θεμάτων για την Τοπική Αυτοδιοίκηση και άλλες διατάξεις».
5. Την 33/98 εγκύκλιο του Υ.ΠΕ.ΧΩ.Δ.Ε. «Αστυνόμευση ρεμάτων και συντήρηση αντιπλ/κών έργων».
6. Το Ν. 3010/2002 «Εναρμόνιση του Ν. 1650/88 με τις οδηγίες 97/11 Ε.Ε. και 96/61 Ε.Ε. διαδικασία οριοθέτησης και ρυθμίσεις θεμάτων για τα υδατορέματα και άλλες διατάξεις».
7. Το από 11.3.2003 απόσπασμα από το πρακτικό 6 της συνεδρίασης του Δημοτικού Συμβουλίου Καρδάμυλων (αρ. απόφασης 58/2003) που αποφασίζει ομόφωνα να εγκρίνει τη γνωμοδότηση για τον καθορισμό της οριογραμμής των ρεμάτων (2 ρέματα) στη θέση «Μύλοι» του Δήμου Καρδάμυλων, σύμφωνα με το Τοπογραφικό διάγραμμα της αναδόχου μελετητού Σπεθογιάννη Μαρίας.
8. Το 7004/5.6.2003 έγγραφο της Δ/νσης Τεχνικών Υπηρεσιών Ν.Α. Χίου με το οποίο μας διαβιβάστηκε η θεωρημένη μελέτη οριοθέτησης του ρέματος του θέματος, αποφασίζουμε:

Εγκρίνουμε τον καθορισμό της οριογραμμής των ρεμάτων (2 ρέματα) που συνορεύουν με την ιδιοκτησία της Άννας Παπαδημητρίου στη θέση «Μύλοι» του Δήμου Καρδαμύλων, σύμφωνα με τα στοιχεία της Υδρολογικής μελέτης των ρεμάτων στη θέση «Μύλοι» του Δήμου Καρδαμύλων της αναδόχου μελετητού Μαρίας Σπεθογιάννη, όπως αυτή ελέγχθηκε και θεωρήθηκε από την Δ.Τ.Υ.Ν.Α. Χίου.

Η απόφαση αυτή να δημοσιευθεί στην Εφημερίδα της Κυβερνήσεως.

Μυτιλήνη, 7 Ιουλίου 2003

Η Γενική Γραμματέας Περιφέρειας κ.α.α.
Ο Γενικός Διευθυντής
ΠΑΝΑΓΙΩΤΗΣ ΣΕΡΑΪΔΗΣ

ΕΘΝΙΚΟ ΤΥΠΟΓΡΑΦΕΙΟ

Για τεχνικούς λόγους στο σχεδιάγραμμα έγινε σμίκρυνση κατά ποσοστό 70 %

ΘΕΩΡΗΘΗΚΕ

5/6/03

Η ελέγξασα

ΣΠΥΡΙΔΟΥΛΑ

Αριθ. 4579/1926 (2)

Αναγνώριση δημοτικής οδού που συνδέει τον οικισμό Μακρύ Τοίχο με τη Νέα Εθνική Οδό, σαν κύριας δημοτικής οδού για την οποία θα έχουν εφαρμογή οι διατάξεις του Π.Δ. 24/5/85 (ΦΕΚ 270Δ/85).

Ο ΝΟΜΑΡΧΗΣ ΧΑΝΙΩΝ

Έχοντας υπόψη:

1. Τις διατάξεις του Π.Δ. 24/5/85 (ΦΕΚ 270Δ/85) και ειδικότερα την παράγρ. 2 του άρθρου 1.

2. Την 50/2003 απόφαση Δημοτικού Συμβουλίου Ν. Κυδωνίας.

3. Το 8/2003 (θέμα 1ο) πρακτικό του Συμβουλίου ΧΟΠ Ν. Χανίων.

4. Την 641/13.1.2003 απόφαση του Νομάρχη Χανίων «Ανάθεση εξουσίας υπογραφής εγγράφων...», αποφασίζουμε:

1. Αναγνωρίζουμε σαν κύρια δημοτική οδό την οδό που συνδέει τον οικισμό Μακρύ Τοίχο με τη Νέα Εθνική Οδό, όπως αυτή περιγράφεται στο συνοδευτικό απόσπασμα χάρτη της ΓΥΣ με στοιχεία Α-Β-Γ το θεωρημένο από την Προϊσταμένη της Δ/νσης Πολεοδομίας και ΠΕ Ν.Α. Χανίων (10.6.03).

2. Στην οδό αυτή έχουν εφαρμογή οι διατάξεις της παράγρ. 2 του άρθρου 1 του από 24.5.85 (ΦΕΚ 270Δ/85).

3. Η απόφαση αυτή δεν προκαλεί δαπάνες σε βάρος του κρατικού προϋπολογισμού ούτε του προϋπολογισμού του Δήμου Ν. Κυδωνιάς.

Η απόφαση αυτή να δημοσιευθεί στην Εφημερίδα της Κυβερνήσεως.

Χανιά, 23 Ιουνίου 2003

Ο Νομάρχης κ.α.α.
Ο Βοηθός Νομάρχης
ΓΙΩΡΓΟΣ ΑΓΟΡΑΣΤΑΚΗΣ

ΕΘΝΙΚΟ ΤΥΠΟΓΡΑΦΕΙΟ
Για τεχνικούς λόγους στο σχεδιάγραμμα έγινε σμίκρυνση κατά ποσοστό 55 %

ΕΛΛΗΝΙΚΗ ΔΗΜΟΚΡΑΤΙΑ
ΓΝΩΜΟΔΟΤΗΣΗ
ΣΥΜΒΟΥΛΙΟΥ Χ.Ο.Π. ΝΟΜΟΥ
ΣΥΝΕΔΡΙΑΣΗ 8/2003
ΘΕΜΑ 1ο
ΗΜΕΡΟΜΗΝΙΑ 6-6-2003
ΘΕΩΡΗΘΗΚΕ
Χανιά 10-6-2003
Ο ΠΡΟΕΔΡΟΣ ΤΟΥ ΣΥΜΒΟΥΛΙΟΥ

Μακρύ Τοίχος
όριο οικισμού
Α
Β
ΝΕΑ ΕΘΝΙΚΗ ΟΔΟΣ
Επαρχιακή οδός

ΔΗΜΟΣ ΝΕΑΣ ΚΥΔΩΝΙΑΣ
Ακριβές Φωτοαντίγραφο
13-3-2003
ΓΙΑΝΝΗΣ Ε. ΒΑΣΟΥ

Αριθ. 1166 (3)

Κήρυξη ως αναδασωτέας δημόσιας δασικής έκτασης, (δάσος Χαλεπίου Πεύκης) εμβαδού 556,00 τετρ. μέτρων, στη δασική θέση «Άγιος Φανούριος» περιφέρειας Δ.Δ. Σολομού Δήμου Κορινθίων του Νομού Κορινθίας.

Ο ΓΕΝΙΚΟΣ ΓΡΑΜΜΑΤΕΑΣ
ΠΕΡΙΦΕΡΕΙΑΣ ΠΕΛΟΠΟΝΝΗΣΟΥ

Έχοντας υπόψη:

1. Τις διατάξεις:

α) Του Ν. 2503/1997 «Διοίκηση, οργάνωση, στελέχωση της Περιφέρειας, ρύθμιση θεμάτων για την Τοπική Αυτοδιοίκηση και άλλες διατάξεις».

β) Του Ν. 3200/1955 «Περί διοικητικής αποκέντρωσης» όπως τροποποιήθηκε και συμπληρώθηκε με το Ν.Δ. 532/1970 και μεταγενέστερες διατάξεις.

γ) Της παρ. 1 του άρθρου 24 και παρ. 3 άρθρου 117 του Συντάγματος της χώρας μας.

δ) Του Ν. 998/1979 «Περί προστασίας των δασών και των δασικών εν γένει εκτάσεων της χώρας» και συγκεκριμένα των άρθρων 38 και 41, σε συνδυασμό με το άρθρο 3 του ιδίου Νόμου.

ε) Του Ν. 2612/1998 «Ανάθεση της Δασοπυρόσβεσης στο Πυροσβεστικό Σώμα και άλλες διατάξεις».

2. Τις διαταγές του Υπουργείου Γεωργίας: α) 160417/1180/8.7.80, β) 182447/3049/24.8.80, γ) 168692/2318/5.10.81, δ) 85144/1468/9.9.92 και ε) 60284/365/26.1.1994.

3. Την 838/2002 απόφαση του Ε΄ Τμήματος του Συμβουλίου της επικρατείας που μας κοινοποιήθηκε με το 105204/2793 έγγραφο του Υπουργείου Γεωργίας.

4. Την 3268/5.6.2003 πρόταση του Δασαρχείου Κορίνθου και τα συνοδεύοντα αυτήν στοιχεία, από όπου προκύπτει ότι η έκταση που αναφέρεται στο θέμα είχε κατά τον χρόνο της αποψιλώσεώς της, που έγινε σύμφωνα με την από 5.6.2003 έκθεση.αυτοψίας του Δασολόγου Δασαρχείου Κορίνθου Κονδύλη Γεωργίου που συνοδεύει το προαναφερόμενο έγγραφο, από την πυρκαγιά της 13.4.2003, δασικό χαρακτήρα κατά την έννοια του Ν. 998/79 (παρ. 1, άρθρ. 3 σε συνδυασμό με τις παρ. 1β και 1γ άρθρ. 4) και ως εκ τούτου επιβάλλεται η κήρυξη της ως αναδασωτέας, αποφασίζουμε:

Κηρύσσουμε αναδασωτέα, με σκοπό την επανεγκατάσταση με φυσική ή τεχνητή αναγέννηση, της δασικής βλάστησης που καταστράφηκε από πυρκαγιά της 13.4.2003, τη δημόσια δασική έκταση, κατά την έννοια του Ν. 998/79 (παρ.1, άρθρ. 3 σε συνδυασμό με τις παρ. 1β και 1γ, άρθρου 4) εμβαδού πεντακοσίων πενήντα έξι (556,00) τετραγωνικών μέτρων που βρίσκεται στη δασική θέση «Άγιος Φανούριος» της περιφέρειας Δ.Δ. Σολομού, Δήμου Κορινθίων Νομού Κορινθίας, προσδιορίζεται από τα στοιχεία Α,Β,Γ,Δ,Α φαίνεται στο συνημμένο από 5.6.2003 τοπογραφικό διάγραμμα που συνέταξε ο Δασολόγος του Δασαρχείου Κορίνθου, Κονδύλης Γεώργιος που έχει τοποθετήσει επάνω σε απόσπασμα χάρτη ΓΥΣ (αριθ. φύλλου 6366/2) κλίμακας 1:5000, θεωρήθηκε από τον Αναπλ. Δασάρχη Κορίνθου το οποίο αποτελεί αναπόσπαστο μέρος της απόφασής μας αυτής και έχει όρια:

ΑΝΑΤΟΛΙΚΑ: Με δημόσια δασική έκταση.

ΔΥΤΙΚΑ: Με δημόσια δασική έκταση.

ΒΟΡΕΙΑ: Με δημόσια δασική έκταση.

ΝΟΤΙΑ: Με δημόσιο δάσος Χαλεπίου Πεύκης.

Η απόφαση αυτή ισχύει από της κοινοποιήσεώς της αρμοδίως (άρθρο 41 Ν. 998/1979) και προ της δημοσιεύσεώς της στην Εφημερίδα της Κυβερνήσεως (άρθρο 37, Ν. 3200/55).

Για τυχόν προσφυγές κατά της απόφασης αυτής ισχύει η ημερομηνία δημοσίευσής της στην Εφημερίδα της Κυβερνήσεως.

Η απόφαση αυτή να δημοσιευθεί στην Εφημερίδα της Κυβερνήσεως.

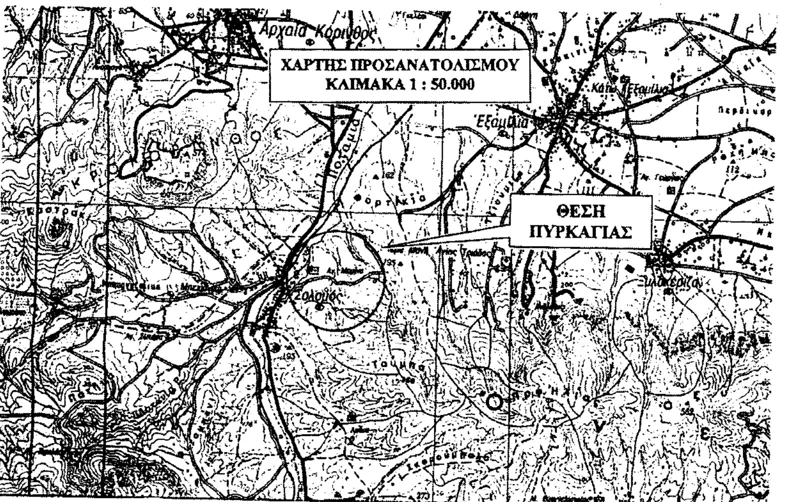
Τρίπολη, 11 Ιουλίου 2003

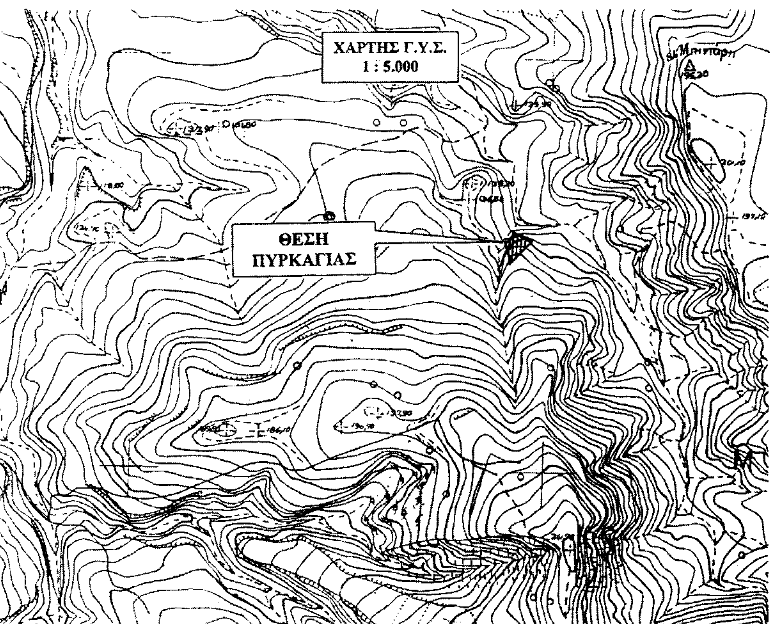
Ο Γενικός Γραμματέας Περιφέρειας
ΑΝΤΩΝΗΣ ΜΑΤΣΙΓΚΟΣ

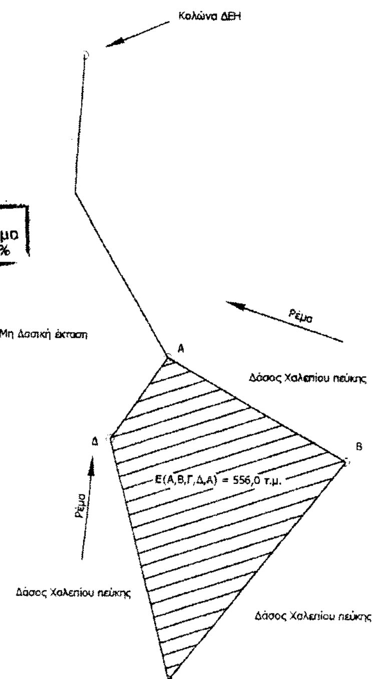
ΑΝΗΚΕΙ στο υπ' αριθμ.3268/5 -06-2003 έγγραφο του Δασαρχείου Κορίνθου

ΤΟΠΟΓΡΑΦΙΚΟ ΔΙΑΓΡΑΜΜΑ ΚΛΙΜΑΚΑΣ 1:500 &
ΑΠΟΣΠΑΣΜΑ ΕΚ ΤΟΥ 6366/2 ΦΥΛΛΟΥ ΧΑΡΤΗ Γ.Υ.Σ. ΚΛΙΜΑΚΑΣ 1:5000,
ΣΤΟ ΟΠΟΙΟ ΦΑΙΝΕΤΑΙ Η ΚΑΕΙΣΑ ΕΚΤΑΣΗ ΔΗΜΟΣΙΟΥ ΔΑΣΟΥΣ ΧΑΛΕΠΙΟΥ ΠΕΥΚΗΣ
ΠΟΥ ΚΑΗΚΕ ΤΗΝ 13-04-03 ΣΤΗ ΘΕΣΗ "ΑΓ. ΦΑΝΟΥΡΙΟΣ" ΤΟΥ Δ.Δ. ΣΟΛΩΜΟΥ ΤΟΥ ΔΗΜΟΥ ΚΟΡΙΝΘΟΥ

Γραμμοσκιασμένη έκταση με στοιχεία **Α,Β,Γ,Δ,Α** εμβαδού **556,0 τ.μ.**




ΕΘΝΙΚΟ ΤΥΠΟΓΡΑΦΕΙΟ
Για τεχνικούς λόγους στο σχεδιάγραμμα
έγινε σμίκρυνση κατά ποσοστό %

ανήκει στην αριθ. 1166/
11.7.03 απόφασή της Δ/νσης
Ν. Κορινθίας

| | | | |
|---|---|---|---|
| ΤΡΙΠΟΛΗ .../2003 | ΚΟΡΙΝΘΟΣ .../6/2003 | ΚΟΡΙΝΘΟΣ 5/6/2003 | ΚΟΡΙΝΘΟΣ 05/06/2003 |
| Ο Γ.Γ. ΠΕΡΙΦ. ΠΕΛ/ΣΟΥ | Ο Δ/ΝΤΗΣ ΔΑΣΩΝ α.α. | Ο ΔΑΣΑΡΧΗΣ α.α. | Ο ΣΥΝΤΑΚΤΗΣ |
| ΑΝΤΩΝΗΣ ΜΑΤΣΙΚΟΣ | ΕΛΕΥΘ. ΜΕΛΕΤΗΣ | ΠΑΝΑΓ. ΚΑΛΛΑΡΗΣ | ΓΙΩΡΓΟΣ ΚΟΝΔΥΛΗΣ |
| | Δασολόγος | Δασολόγος | Δασολόγος |

Αριθ. 1242 (4)

Κήρυξη ως αναδασωτέας δημόσιας δασικής έκτασης, (δάσος Χαλεπίου Πεύκης) εμβαδού 2.495,00 τετρ. μέτρων, στη δασική θέση «Σέλκι» περιφέρειας Δήμου Λουτρακίου -Περαχώρας του Νομού Κορινθίας.

Ο ΓΕΝΙΚΟΣ ΓΡΑΜΜΑΤΕΑΣ
ΠΕΡΙΦΕΡΕΙΑΣ ΠΕΛΟΠΟΝΝΗΣΟΥ

Έχοντας υπόψη:

1. Τις διατάξεις:

α) Του Ν. 2503/1997 «Διοίκηση, οργάνωση, στελέχωση της Περιφέρειας, ρύθμιση θεμάτων για την Τοπική Αυτοδιοίκηση και άλλες διατάξεις».

β) Του Ν. 3200/1955 «Περί διοικητικής αποκέντρωσης» όπως τροποποιήθηκε και συμπληρώθηκε με το Ν.Δ. 532/1970 και μεταγενέστερες διατάξεις».

γ) Της παρ. 1 του άρθρου 24 και παρ. 3 άρθρου 117 του Συντάγματος της χώρας μας.

δ) Του Ν. 998/1979 «Περί προστασίας των δασών και των δασικών εν γένει εκτάσεων της χώρας» και συγκεκριμένα των άρθρων 38 και 41, σε συνδυασμό με το άρθρο 3 του ιδίου Νόμου.

2. Τις διαταγές του Υπουργείου Γεωργίας: α) 160417/1180/8.7.80, β) 182447/3049/24.8.80, γ) 168692/2318/5.10.81, δ) 85144/1468/9.9.92 και ε) 60284/365/26.1.1994.

3. Την 838/2002 απόφαση του Ε΄ Τμήματος του Συμβουλίου της επικρατείας που μας κοινοποιήθηκε με το 105204/2793 έγγραφο του Υπουργείου Γεωργίας.

4. Την 1389/12.6.2003 πρόταση του Δασαρχείου Κορίνθου και τα συνοδεύοντα αυτήν στοιχεία, από όπου προκύπτει ότι η έκταση που αναφέρεται στο θέμα είναι δημόσιο δάσος Χαλεπίου Πεύκης κατά την έννοια του Ν. 998/79 (παρ. 1, άρθρ. 3 σε συνδυασμό με την παρ.1γ άρθρ. 4), που ο Δέδες Σωτήριος του Κων/νου κάτοικος Λουτρακίου Κορινθίας, περιέφραξε παράνομα το χρονικό διάστημα από 1.6 - 31.8.2002 και εντός αυτής κατασκεύασε αυθαίρετα κτίσματα (αποθήκη 56,00 $μ^2$ και δεξαμενή 6,00 $μ^2$) υλοτομώντας και πευκόδεντρα με σκοπό απόκτησης νομής και κατοχής της έκτασης καθώς και αλλαγής του δασικού της χαρακτήρα και ως εκ τούτου για λόγους προστασίας της, επιβάλλεται η κήρυξης της ως αναδασωτέας, αποφασίζουμε:

Κηρύσσουμε αναδασωτέα, ώστε να προστατευθεί και αποκλεισθεί η διάθεση της για άλλο προορισμό, τη δημόσια δασική έκταση κατά την έννοια του Ν. 998/79 (παρ. 1, άρθρ. 3 σε συνδυασμό με την παρ. 1γ, άρθρου 4) εμβαδού δυο χιλιάδων τετρακοσίων ενενήντα πέντε (2.495,00) τετραγωνικών μέτρων που βρίσκεται στη δασική θέση «Σέλκι» της περιφέρειας Δήμου Λουτρακίου - Περαχώρας Νομού Κορινθίας, με σκοπό τη διατήρηση του χαρακτήρα του δάσους που παράνομα περιφράχθηκε από τον Δέδε Σωτήριο του Κων/νου και πέραν αυτού εντός αυτής αυθαίρετα κατασκεύασε αποθήκη 56,00 $μ^2$ και δεξαμενή νερού 6,00 $μ^2$ το χρονικό διάστημα από 1.6 - 31.8.2002. Ο δασικός χαρακτήρας της έκτασης προέκυψε από την φωτοερμηνεία αεροφωτογραφιών 1945, 1960, 1972, και 1987, την καταγραφή της στο προσωρινό δασικό κτηματολόγιο της περιοχής, προσδιορίζεται δε αυτή από τα στοιχεία Α,Β,Γ,Δ,Ε,Ζ,Η,Θ,Ι,Κ,Λ,Μ,Ν,Ξ,Ο,Π,Ρ,Σ,Τ,Α όπως φαίνονται στο από 4.2.2003 τοπογραφικό διάγραμμα που συνέταξε η Δασολόγος του Δασαρχείου Κορίνθου Κουλού Βασιλική, τοποθέτησε τούτο σε απόσπασμα χάρτη ΓΥΣ (αριθ.φύλλου 6347/6), θεώρησε ο Αν. Δασάρχης Κορίνθου το οποίο αποτελεί αναπόσπαστο μέρος της απόφασής μας αυτής και έχει όρια:

ΑΝΑΤΟΛΙΚΑ: Με δημόσιο δάσος Χαλεπίου Πεύκης.

ΔΥΤΙΚΑ: Με μη δασική έκταση.

ΒΟΡΕΙΑ: Με μη δασική έκταση.

ΝΟΤΙΑ: Με μη δασική έκταση.

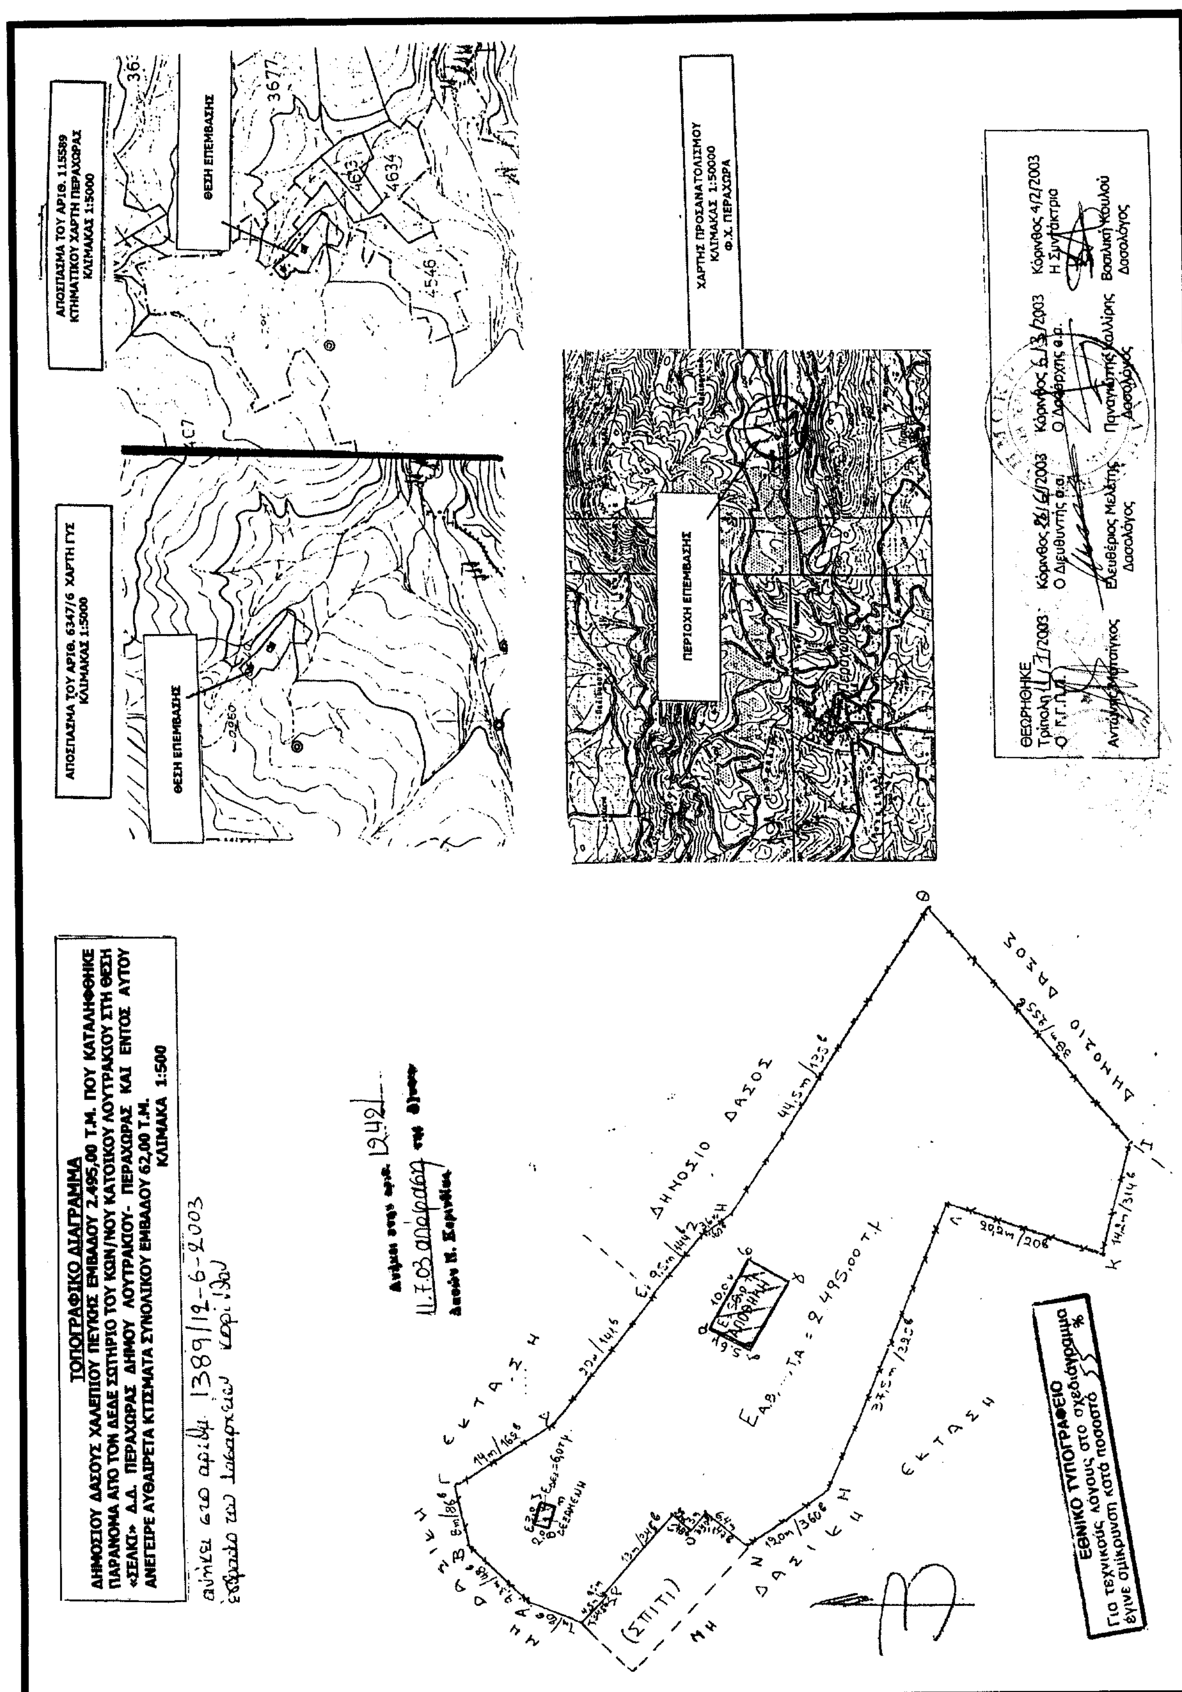
Η απόφαση αυτή ισχύει από της κοινοποιήσεως της αρμοδίως (άρθρο 41 Ν. 998/1979) και προ της δημοσιεύσεως της στην Εφημερίδα της Κυβερνήσεως (άρθρο 37, Ν. 3200/55).

Για τυχόν προσφυγές κατά της απόφασης αυτής ισχύει η ημερομηνία δημοσίευσης της στην Εφημερίδα της Κυβερνήσεως.

Η απόφαση αυτή να δημοσιευθεί στην Εφημερίδα της Κυβερνήσεως.

Τρίπολη, 11 Ιουλίου 2003

Ο Γενικός Γραμματέας Περιφέρειας
ΑΝΤΩΝΗΣ ΜΑΤΣΙΓΚΟΣ


ΤΟΠΟΓΡΑΦΙΚΟ ΔΙΑΓΡΑΜΜΑ
ΔΗΜΟΣΙΟΥ ΔΑΣΟΥΣ ΧΑΛΕΠΙΟΥ ΠΕΥΚΗΣ ΕΜΒΑΔΟΥ 2.495,00 Τ.Μ. ΠΟΥ ΚΑΤΑΛΗΦΘΗΚΕ ΠΑΡΑΝΟΜΑ ΑΠΟ ΤΟΝ ΔΕΔΕ ΣΩΤΗΡΙΟ ΤΟΥ ΚΩΝ/ΝΟΥ ΚΑΤΟΙΚΟ ΛΟΥΤΡΑΚΙΟΥ ΣΤΗ ΘΕΣΗ «ΣΕΛΚΙ» Δ.Δ. ΠΕΡΑΧΩΡΑΣ ΔΗΜΟΥ ΛΟΥΤΡΑΚΙΟΥ- ΠΕΡΑΧΩΡΑΣ ΚΑΙ ΕΝΤΟΣ ΑΥΤΟΥ ΑΝΕΓΕΙΡΕ ΑΥΘΑΙΡΕΤΑ ΚΤΙΣΜΑΤΑ ΣΥΝΟΛΙΚΟΥ ΕΜΒΑΔΟΥ 62,00 Τ.Μ.
ΚΛΙΜΑΚΑ 1:500
ΑΠΟΣΠΑΣΜΑ ΤΟΥ ΑΡΙΘ. 115589 ΚΤΗΜΑΤΙΚΟΥ ΧΑΡΤΗ ΠΕΡΑΧΩΡΑΣ ΚΛΙΜΑΚΑ 1:5000
ΘΕΣΗ ΕΠΕΜΒΑΣΗΣ
ΑΠΟΣΠΑΣΜΑ ΤΟΥ ΑΡΙΘ. 6347/6 ΧΑΡΤΗ ΓΥΣ ΚΛΙΜΑΚΑ 1:5000
ΘΕΣΗ ΕΠΕΜΒΑΣΗΣ
ΧΑΡΤΗΣ ΠΡΟΣΑΝΑΤΟΛΙΣΜΟΥ ΚΛΙΜΑΚΑ 1:50000 Φ.Χ. ΠΕΡΑΧΩΡΑ
ΠΕΡΙΟΧΗ ΕΠΕΜΒΑΣΗΣ
ΔΗΜΟΣΙΟ ΔΑΣΟΣ
ΕΘΝΙΚΟ ΤΥΠΟΓΡΑΦΕΙΟ
Για τεχνικούς λόγους στο σχεδιάγραμμα έγινε σμίκρυνση κατά ποσοστό 55%